


点号	X	Y	边长
J1	2864998.679	655997.324	4.64
J2	2865001.432	656001.063	
J3	2865004.633	656004.748	4.88
J4	2865003.794	656009.037	4.37
J5	2865001.121	656011.553	3.67
J6	2864975.968	656050.283	46.18
J7	2864942.608	656028.618	39.78
J8	2864946.840	656024.026	6.24
J9	2864953.903	656012.724	13.33
J10	2864959.840	656005.775	9.14
J11	2864967.939	655997.212	11.79
J12	2864974.893	656002.023	8.46
J13	2864986.570	656010.102	14.20
J1	2864998.679	655997.324	17.60

S=1698.71 平方米 合2.5481亩

主要技术经济指标表		
名称	单位	数量
总用地面积	m ²	1698.71
总建筑面积	m ²	744.09
建筑占地面积	m ²	218.03
容积率	—	0.44
建筑密度	%	12.84
绿地率	%	19.40
停车数量	个	24
其他	—	其他

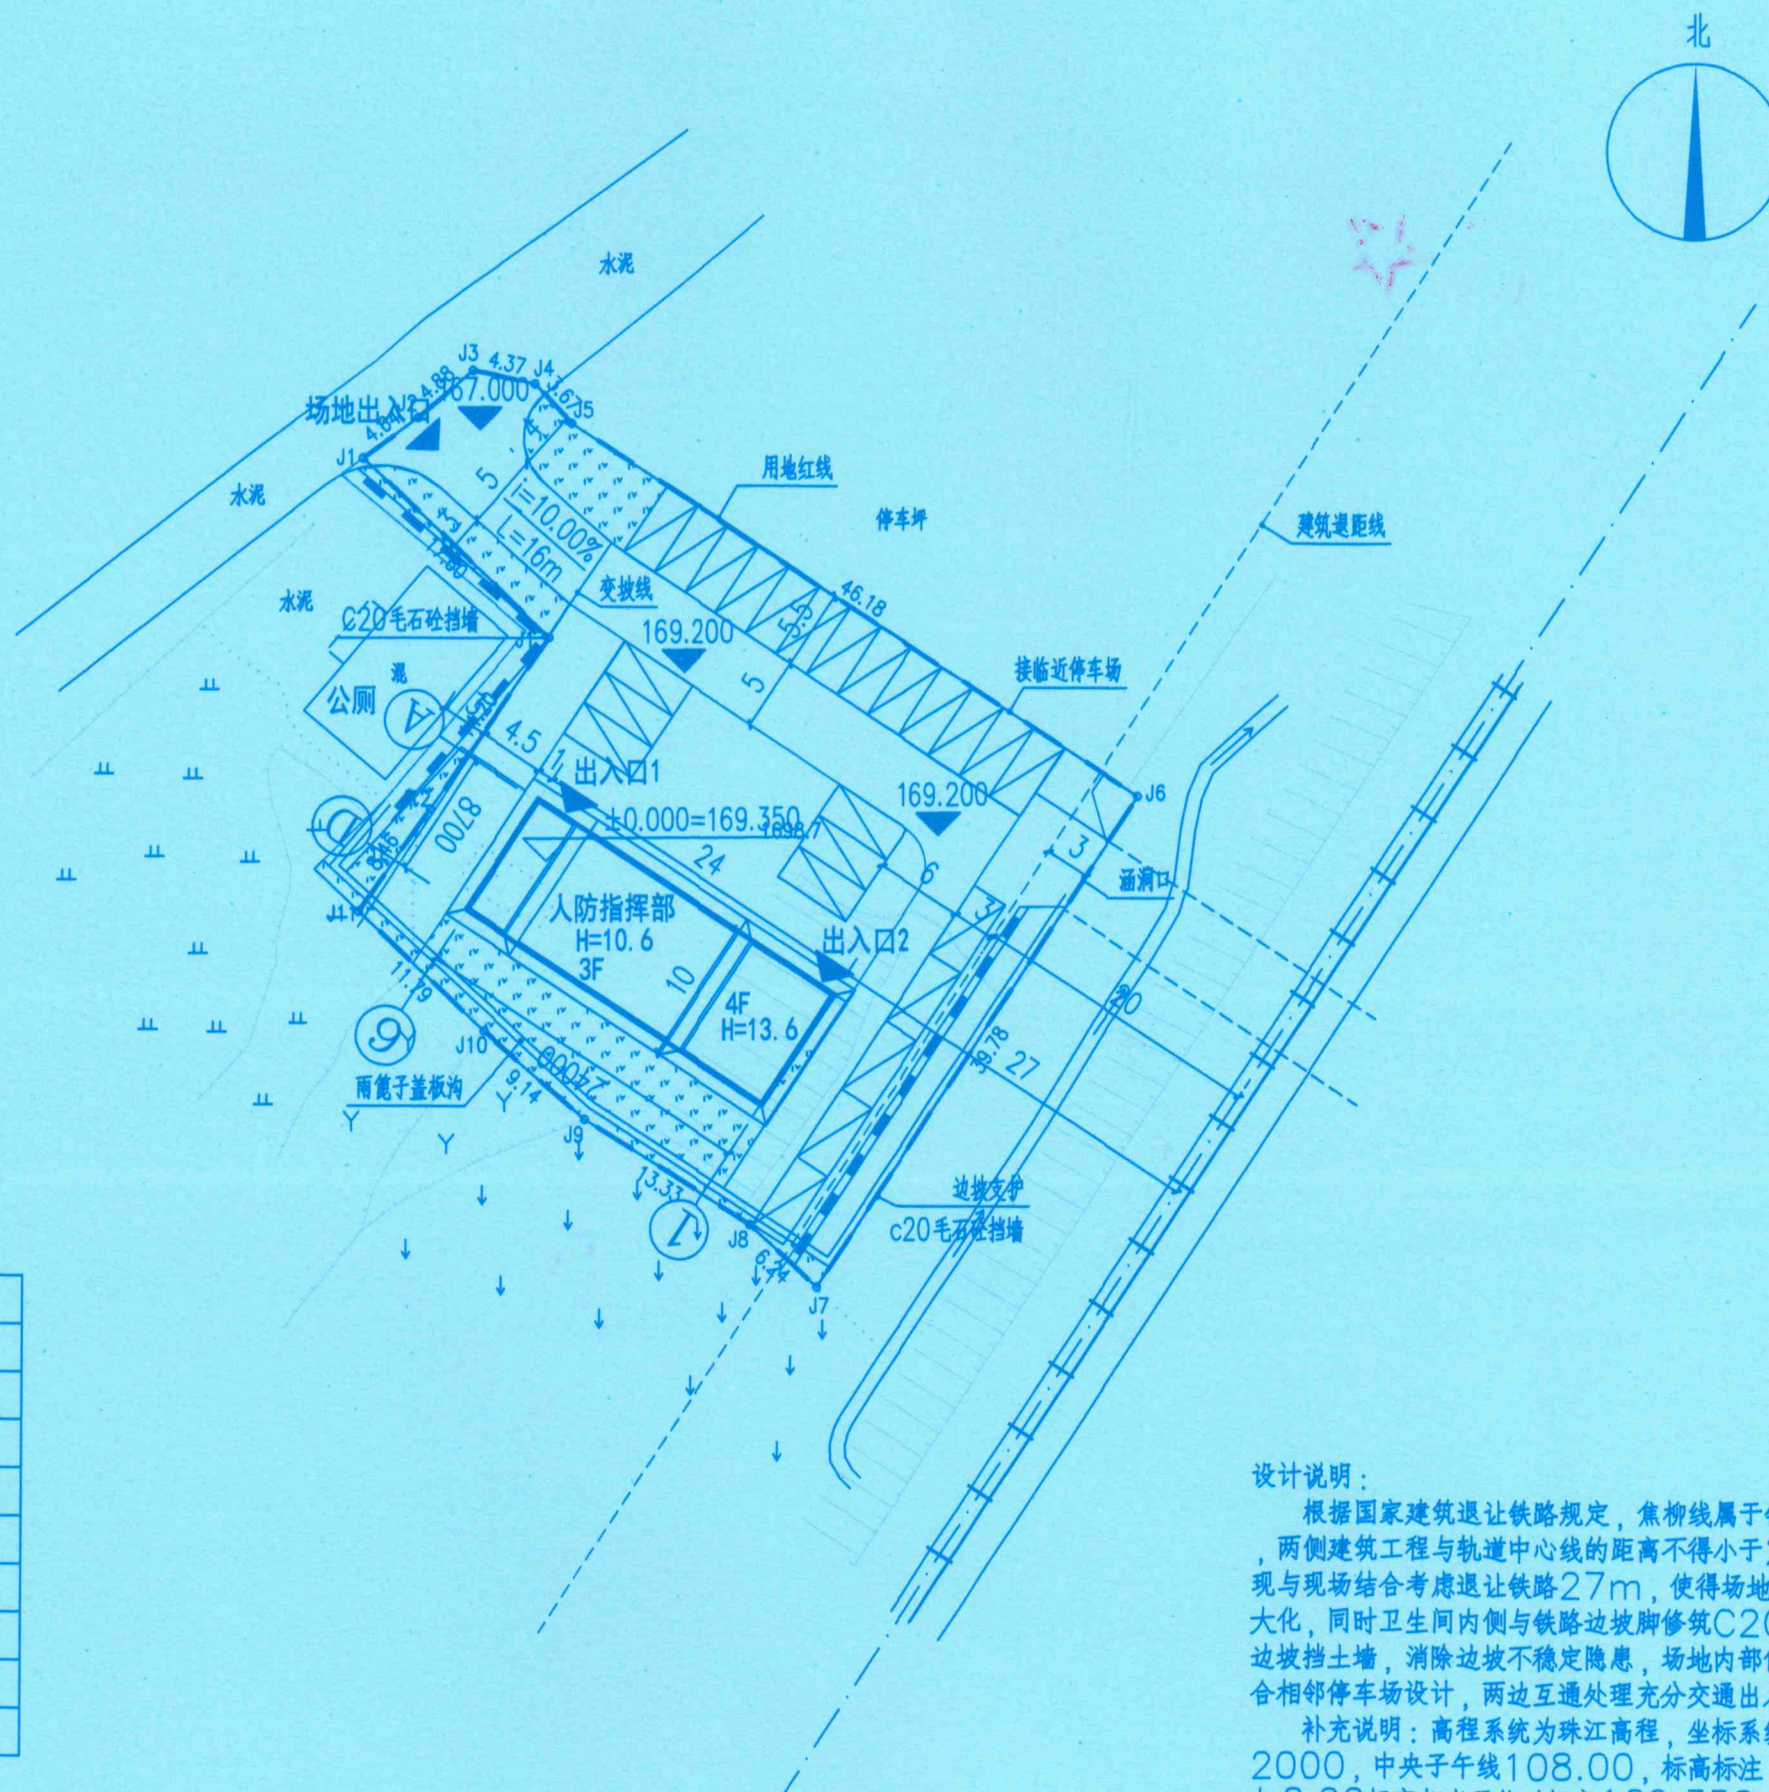

设计说明：

总平面布置图 1:500



建筑 ARCHITECT	结构 STRUCTURAL
暖通 HVAC	强电 ELECTRIC
给排水 & DRAINAGE	弱电 ELECTRIC
出图	审核

广西高立工程技术有限公司
Guangxi Gao Li Engineering Technology Co., Ltd.

设计资质: 建筑行业(建筑工程)乙级
市政行业(桥梁、道路)乙级

资质证书编号: A245017183

建设单位 CLIENT	三江侗族自治县住房和城乡 建设和城乡建设局
----------------	--------------------------

工程名称 PROJECT NAME	三江县八江镇八江村人 防疏散地域建设项目
----------------------	-------------------------

[illegible]

图 名 TITLE	总平面布置图
--------------	--------

工程编号 PROJECT No.	
---------------------	--

职 责 DUTY	姓 名 NAME	签 署 SIGNATURE
-------------	-------------	------------------

项目负责人 MANAGER	吕善明	
------------------	-----	---

MANAGER		
車 定	武江子	P. 2

中 定 APPROVAL	龙运乙	
审 核	林国泉	

CHECK	林國永	
专业负责人 ARCH. CHIEF	吕善明	

校 对 PROOF	方智雄	
--------------	-----	---

设 计 DESIGNED	许丽丽	
-----------------	-----	---

专 业 DISCIPLINE	建 筑	版 本 REVISION	第一版
-------------------	-----	-----------------	-----

阶 段 STATUS	方 案	日 期 DATE	2021.07
图 号			

图号 DRAWING No.	ZT-01
比例 SCALE	