

经济技术指标一览表

名称	单位	数值	备注
规划总用地面积	m ²	310.85	
总建筑面积	m ²	684	
建筑占地面积	m ²	289.92	
建筑层数	层	两层	
容积率		2.20	
建筑密度	%	93	



会签栏	
建筑 ARCHITECT	结构 STRUCTURAL
暖通 HVAC	强电 ELECTRIC
给排水 WATER SUPPLY & DRAINAGE	弱电 ELECTRONIC
出图章	

广西壮族自治区工程勘察设计出图专用章
 广西高立工程技术有限公司(1)
 资质证书编号 A245017183
 广西壮族自治区住房和城乡建设厅监制
 有效期至二〇二六年十二月三十一日

中华人民共和国二级注册建筑师
 姓名: 吕善明
 注册号: 4501718-0001
 有效期至: 至2026年12月

审图章

广西高立工程技术有限公司
 Guangxi Gao Li Engineering Technology Co., Ltd.
 设计资质: 建筑行业(建筑工程)乙级
 市政行业(桥梁、道路)乙级

资质证书编号: A245017183

建设单位 CLIENT: 梁运康、覃宇会、梁诗、梁仁英

工程名称 PROJECT NAME: 三江县斗江镇斗江街梁运康、覃宇会、梁诗、梁仁英住宅楼

子项名称 SUBJECT NAME:

图名 TITLE: 总平面位置图

工程编号 PROJECT NO.:

职责 NAME SIGNATURE

项目负责人 MANAGER: 吕善明

审定 APPROVAL: 龙运乙

审核 CHECK: 庞德礼

专业负责人 SPECIALIST: 吕善明

校对 CHECKER: 许珊珊


设计 DESIGNER: 黄军

专业 DISCIPLINE: 建筑 版本 第 版

除阶段 DESIGN STAGES: 设计图 日期 2026.05

图号 DRAWING NO.: 7-1

条形码 BAR CODE

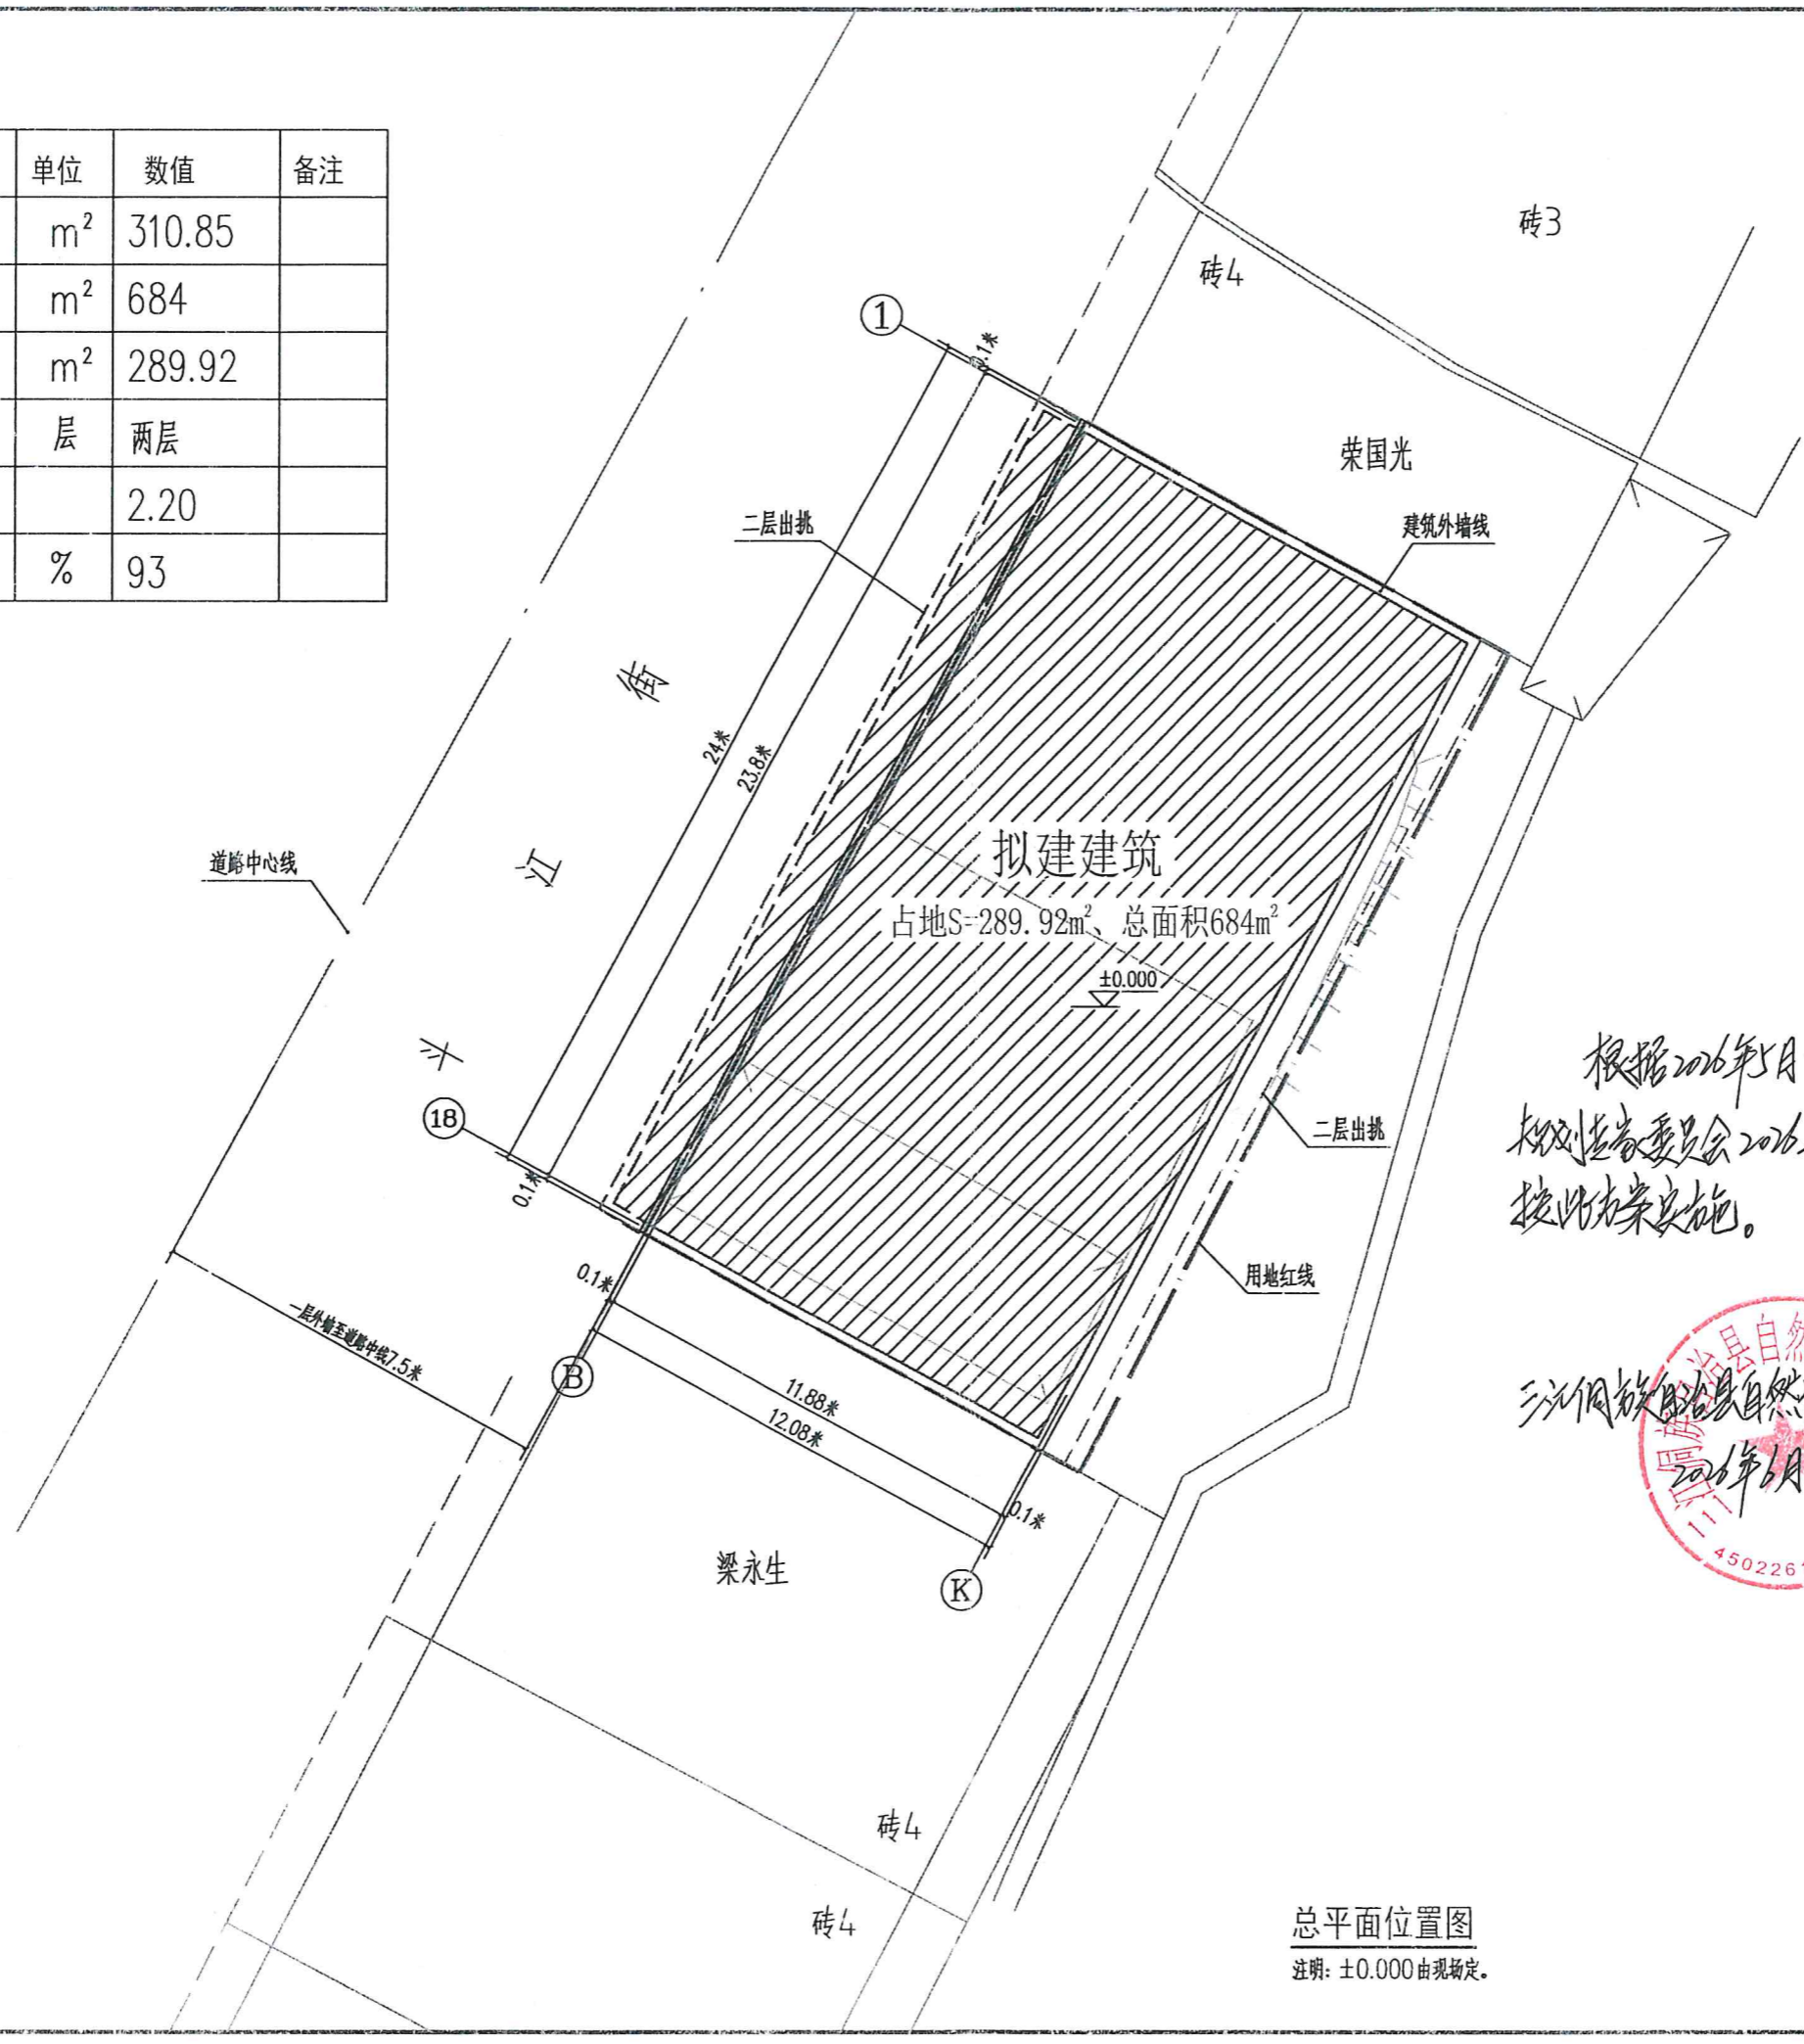

根据2026年5月28日三江侗族自治县
 规划委员会2026年第四次会议纪要同意
 按此方案实施。



总平面位置图
 注明: ±0.000由现场定。

- 图例
- 拟建建筑
 - 道路
 - 排水沟
 - 规划用地红线