


古宜镇第四初级中学规划用地总平面图

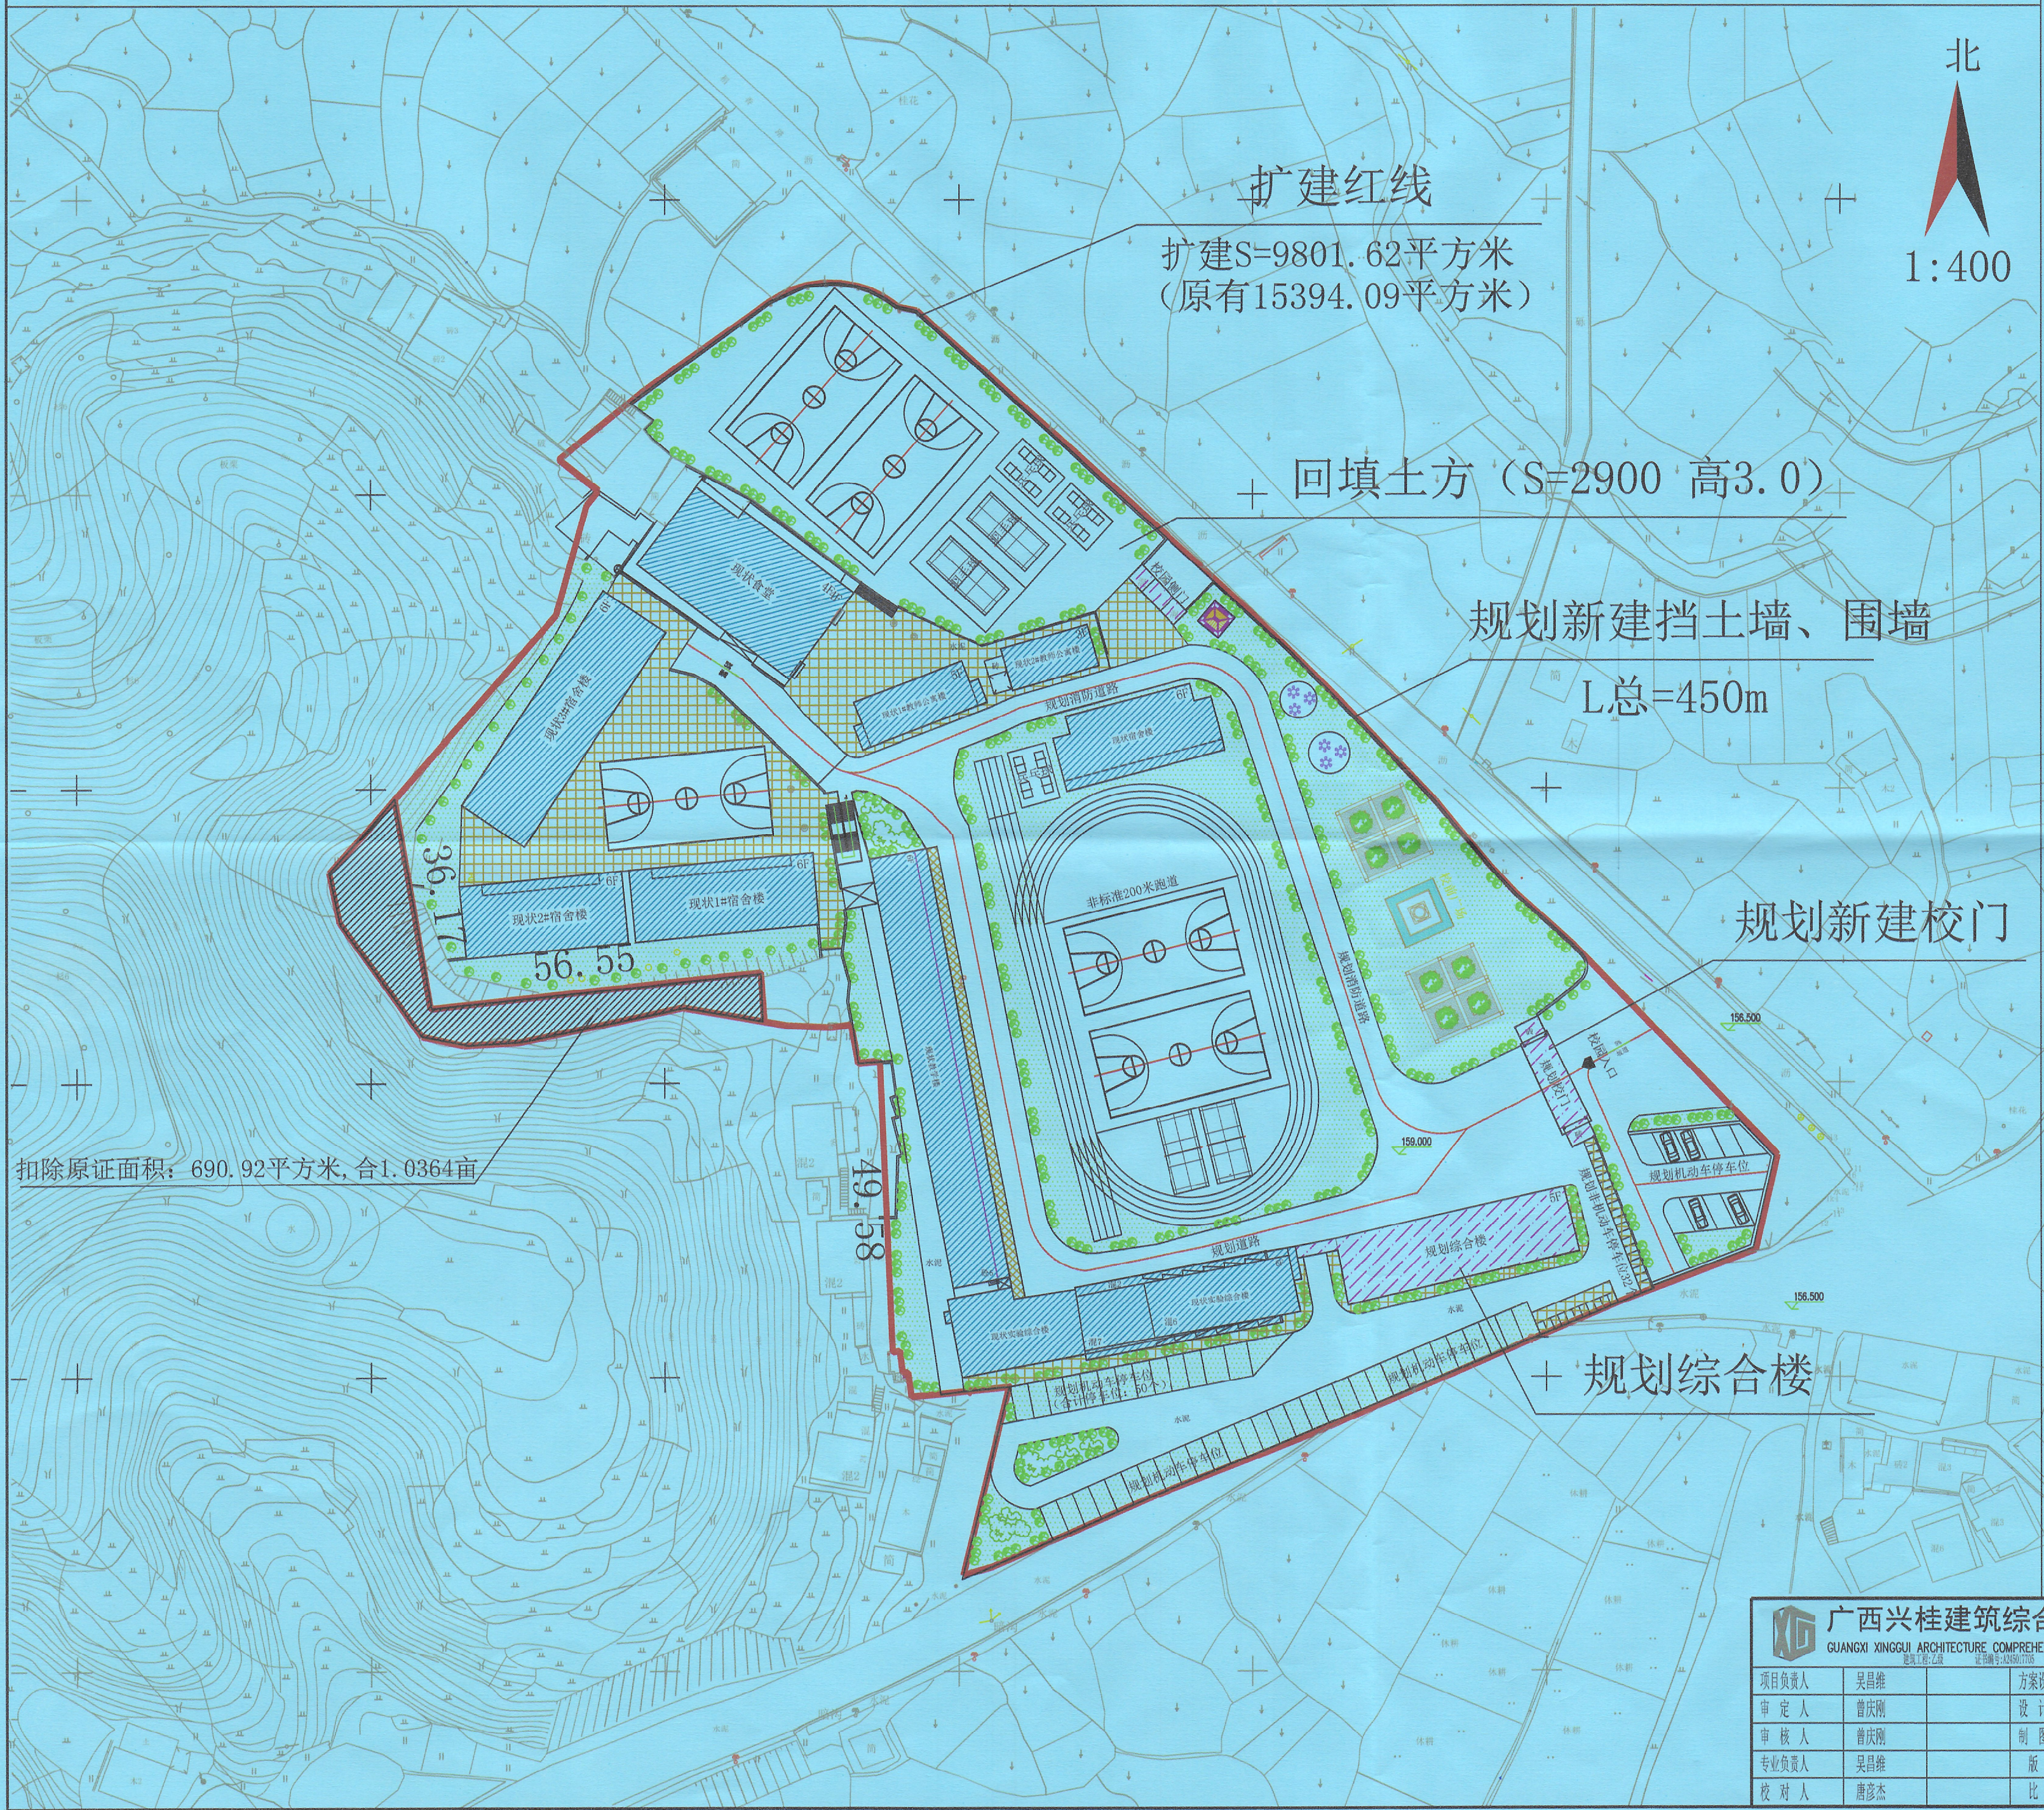

图例

	用地红线		道路
	界址点		房屋
	高程点		河流
	电杆		水田
	其他草地		旱地
	果园		灌木林地
	林地		小路
	斜坡		等高线
	地类界		水塘

技术经济指标一览表

项目	数量	生均指标
规划总用地面积	25195.69m²	
校园建设净用地面积	25195.69m²	11.99m²/生
建筑基底面积	3814.17m²	
总建筑面积	21661.55m²	10.31m²/生
其 教学 建筑	现状教学综合楼	3844.75 m²
	现状实验综合楼	4204.39m²
	规划教学综合楼	2398.41 m²
	门卫室	155m²
中 辅助 建筑	现状学生宿舍楼1#	2442.12 m²
	现状学生宿舍楼2#	1981.17m²
	现状学生宿舍楼3#	3209.7 m²
	现状食堂	2301.76m²
	现状教师公寓楼1#	789.9m²
	现状教师公寓楼2#	334.35m²
规划新建挡土墙、围墙	450m	
回填土方	8700.00立方	
规划班级数	42班	
规划学生数	2100生	42班/级
建筑密度	15.14%	
建筑容积率	0.86	
绿地率	30%	
非机动车停车位	32个	
机动车停车位	50个	

图例

	现状建筑
	规划建筑
	规划道路
	地面铺装
	道路绿化
	边坡
	用地红线

广西壮族自治区工程勘察设计出图专用章
广西兴桂建筑综合设计院有限公司(2)
资质证书编号 A245017705
广西壮族自治区住房和城乡建设厅监制
有效期至二〇二四年十二月三十一日

广西兴桂建筑综合设计院有限公司 GUANGXI XINGGUI ARCHITECTURE COMPREHENSIVE DESIGN INSTITUTE CO.,LTD				建设单位	三江侗族自治县教育局
项目负责人	吴昌维	方案设计人	荣甜芳	工程名称	三江侗族自治县古宜镇第四初级中学扩建项目
审定人	曾庆刚	设计人	荣甜芳	图名	古宜镇第四初级中学总平面图
审核人	曾庆刚	制图人	荣甜芳	设计编号	2023-SS08
专业负责人	吴昌维	版次	第一版	设计阶段	施工图
校对	唐彦杰	比例	1:100	图别	建筑
				图号	01
				设计日期	2023.08

注：本图纸需盖出图章且手续齐全方可用于施工。