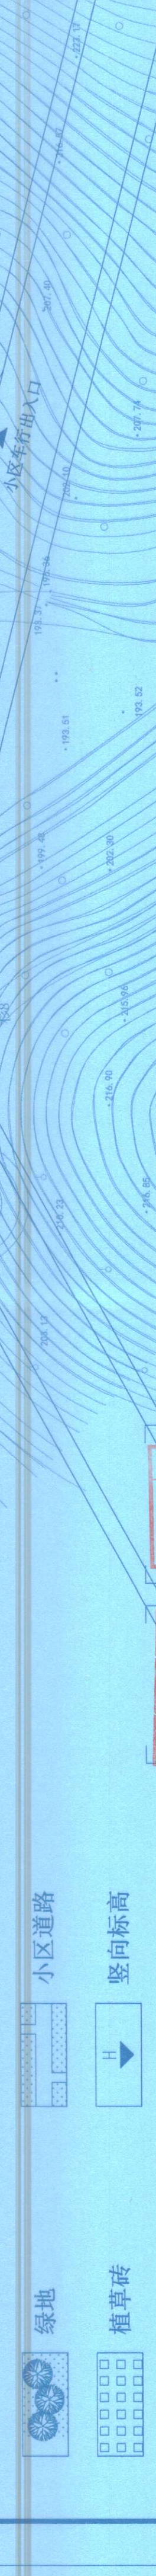


地块总经济技术指标

根据2015年9月22日三江侗族自治县城乡规划审查委员会2015年第七次会议纪要要求，按此方案实施。

三、以网络自治县自然资源规划划署



中国物流规划设计研究院有限公司

CHINA SUPPLY & LOGISTICS
PLANNING AND ARCHITECTURAL
DESIGN & RESEARCH INSTITUTE LTD

本院质量及服务投诉电话:

0771-5321195 值机中心 00: 305724832

兼工 13471203202

经济行业申报费 证书编号: A14500675

城乡统筹申报费 证书编号: 自资发中甲字2145940

工程咨询甲类资质 证书编号: 甲2352011116

土地规划乙类资质 证书编号: 20140

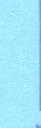
工程勘察岩土工程资质 证书编号: B24500567

设计(岩土工程、水利水电、道路工程、水利)专业资质

设计(水利、水利勘测设计)专业资质

设计(水利、水利勘测设计)专业资质

设计(水利、水利勘测设计)专业资质

 
 
 
			
请扫描项目二维码信息 www.zhai-qd.com			
建设单位 DEVELOPER 三江县水源房地产开发有限公司			
项目名称 PROJECT 三江县温泉名城			
子项目名称 SUB PROJ.			
图纸名称 DRAWING TITLE 总平面图			
项目代号 PROJECT NO.	JYB/GJ-JZ-20-59		
图别 STATUS	建方	版次 REVISION	第1.0版
图号 DRAWING NO.	建总-01	日期 DATE	25.0
审定 CHECK BY:	覃克强		
审核 EXAM BY:	白小剛		
专业负责人 CHIEF DESIGNER	白小剛		
专项负责人 PROJ ENG BY:	杨崇生		
校核 CHECK BY:	姚金燕		
设计 DESIGN BY:	莫书珂		

- 1、本图所注尺寸均以米为单位;
- 2、本图主楼所注坐标为楼底交点,地下室为外墙升设轴线坐标。
- 3、本图所注为黄海高程。
- 4、本图坐标系为2000国家统一坐标系;
高程系为1985国家高程系;
- 5、消防车道、救援场地及其下面的建筑结构、管道和暗沟等,应能承受重量级消防车的压力。

1、该项目为江泰名城，为住宅小区，位于广西柳州市三江县城。项目地块北面通达城市道路，东、南面为原始山体，周边基础设施完善，交通、便利。基地主要出入口位于西北角，现在东北角设人行出入口。地块规划总净用地面积36369.04平方米，规划为1#~15#楼（不设13#、14#楼），其中1#~3#楼、5#~9#楼为18层住宅楼，4#楼为门楼及物业用房，10#~12#楼为17层住宅楼，15#楼为车库，2号小区内一层车库。小区内车行道路可做消防车使用。总建筑面积：118770.75平方米，其中计容建筑面积95266.90平方米、不计容建筑面积为23503.85平方米。

2、该项目人防地下室面积为计容面积的3%，为2858.01平方米，拟采用人防易地建设方式。

3、图中所有尺寸标注均以米为单位。

	用地红线		成品垃圾回收桶
	本期拟建地下室范围		本期拟建建筑
	硬质铺装		停车位
	绿地		小区道路
	植草砖		竖向标高

成品垃圾回收桶

本期拟建建筑

停车位

小区道路

H 