


SIZE:A3+0=0.25A1

版权所有 复制必究

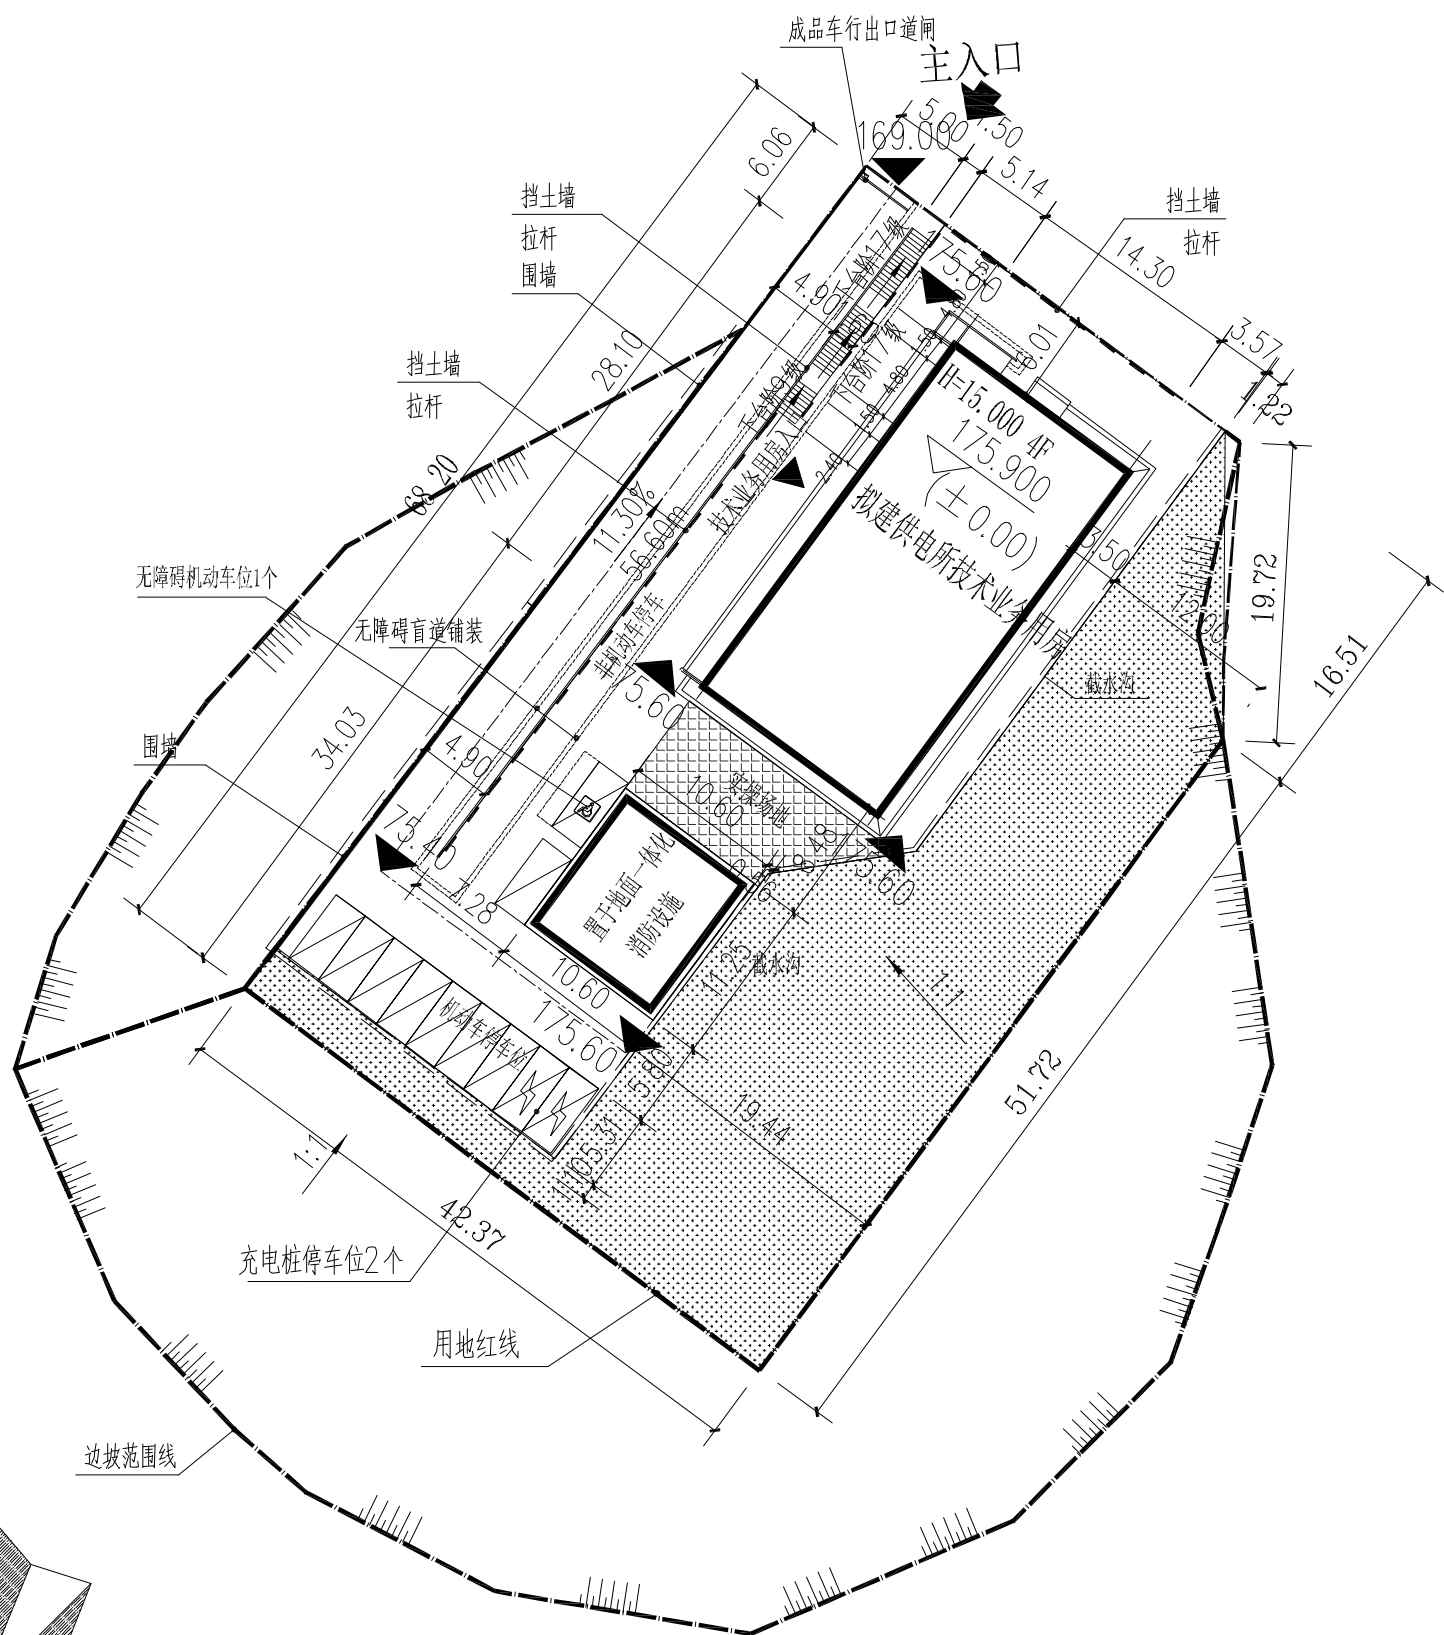

技术经济指标表

项目总指标	单位	面积	备注
净用地面积	m ²	2770.04	
总建筑面积	m ²	1588.55	
其中 拟建供电所技术业务用房	m ²	1588.55	
建筑占地面积	m ²	404.38	
绿地面积	m ²	700.00	
建筑密度	%	14.60	
容积率		0.57	
绿地率	%	25.20%	
机动车停车位	位	11	0.6/100 m ² 建筑面积
非机动车停车位	位	32	2.0/100 m ² 建筑面积

图例

	新建建筑		铺地
	规划用地红线		定位坐标
	基地出入口		室内标高
	建筑主出入口		地面停车位
	绿地		挡土墙
	边坡支护		

一、设计依据:


- 1、建设单位提供的建筑红线地形图。
- 2、建设单位的设计要求。
- 3、国家现行的有关规范和规定
- 4、《建筑设计防火规范》 GB50016-2014(2018版)
- 5、《建筑工程建筑面积计算规范》 GB/T 50353-2013
- 6、其他现行有关设计及消防规范和规程

二、本总平面图所注尺寸单位为米。

三、本总平面图采用坐标定位，测量单位为 2000 国家大地坐标系。

四、本工程室外标高为绝对标高，高程为 1956 年黄海高程系。

五、图中所标注尺寸均为建筑外墙轮廓间尺寸；红线坐标为用地红线转折点坐标；建筑角点坐标为建筑外墙轴线角点坐标。所标注坐标单位为米。

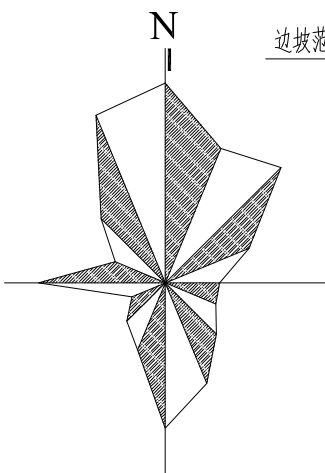

总平面图 1:500

中国能源建设集团广西电力设计研究院有限公司 工程设计证书甲级 A245002865		设计阶段	方案		专业	总图	
		审定	颜焱	颜焱	校核	庞宏超	庞宏超
建设单位	广西新电力投资集团三江供电有限公司	审核	曹芳妮	曹芳妮	设计	杨彰理	杨彰理
工程名称	三江良口供电所技术业务用房	设计总负责人	颜焱/方霜	颜焱/方霜	制图	杨彰理	杨彰理
2024年01月	比例	专业负责人	杨彰理	杨彰理	图号	Q1807F-Z01-02	
	1:500						