


## 调整前

主要经济技术指标表			
序号	项目	单位	备注
1	规划总用地面积	M <sup>2</sup>	8571.61
2	校园建筑用地面积	M <sup>2</sup>	8379.55 26.18m <sup>2</sup> /生
3	总建筑面积	M <sup>2</sup>	58423.31 18.76m <sup>2</sup> /生
4	体育场地用地面积	M <sup>2</sup>	2547.76
5	一期总建筑面积	M <sup>2</sup>	3967.68
6	教学楼面积	M <sup>2</sup>	2365.3 3栋
7	实验楼面积	M <sup>2</sup>	726.3 1栋
8	综合楼面积	M <sup>2</sup>	388.8 1栋
9	图书馆、阶梯		
10	教室面积	M <sup>2</sup>	2982 1栋
11	体育馆面积	M <sup>2</sup>	319.43 1栋
12	学生食堂面积	M <sup>2</sup>	2738.25 1栋
13	学生宿舍楼面积	M <sup>2</sup>	13896.76 4栋
14	连廊面积	M <sup>2</sup>	170.49 3栋
15	其他建筑面积	M <sup>2</sup>	174.83
16	二期总建筑面积	M <sup>2</sup>	1943.36
17	教学楼面积	M <sup>2</sup>	1143.36 1栋
18	学生宿舍楼面积	M <sup>2</sup>	607.9 3栋
19	加建食堂面积	M <sup>2</sup>	1064.96 1层
20	三期总建筑面积	M <sup>2</sup>	9167.95
21	预留发展用房面积	M <sup>2</sup>	9167.95 3栋
22	总建筑面积指标	M <sup>2</sup>	13652.77
23	建筑密度	%	16.29
24	容积率		0.68
25	绿化率	%	35
26	1000亩容积率	亩	≥50亩
27	在校学生人数	人	2200
28	机动车停车位	个	按照150个/每计算
29	非机动车停车位	个	128
30	非机动车停车位	个	2560 80车位/100学生

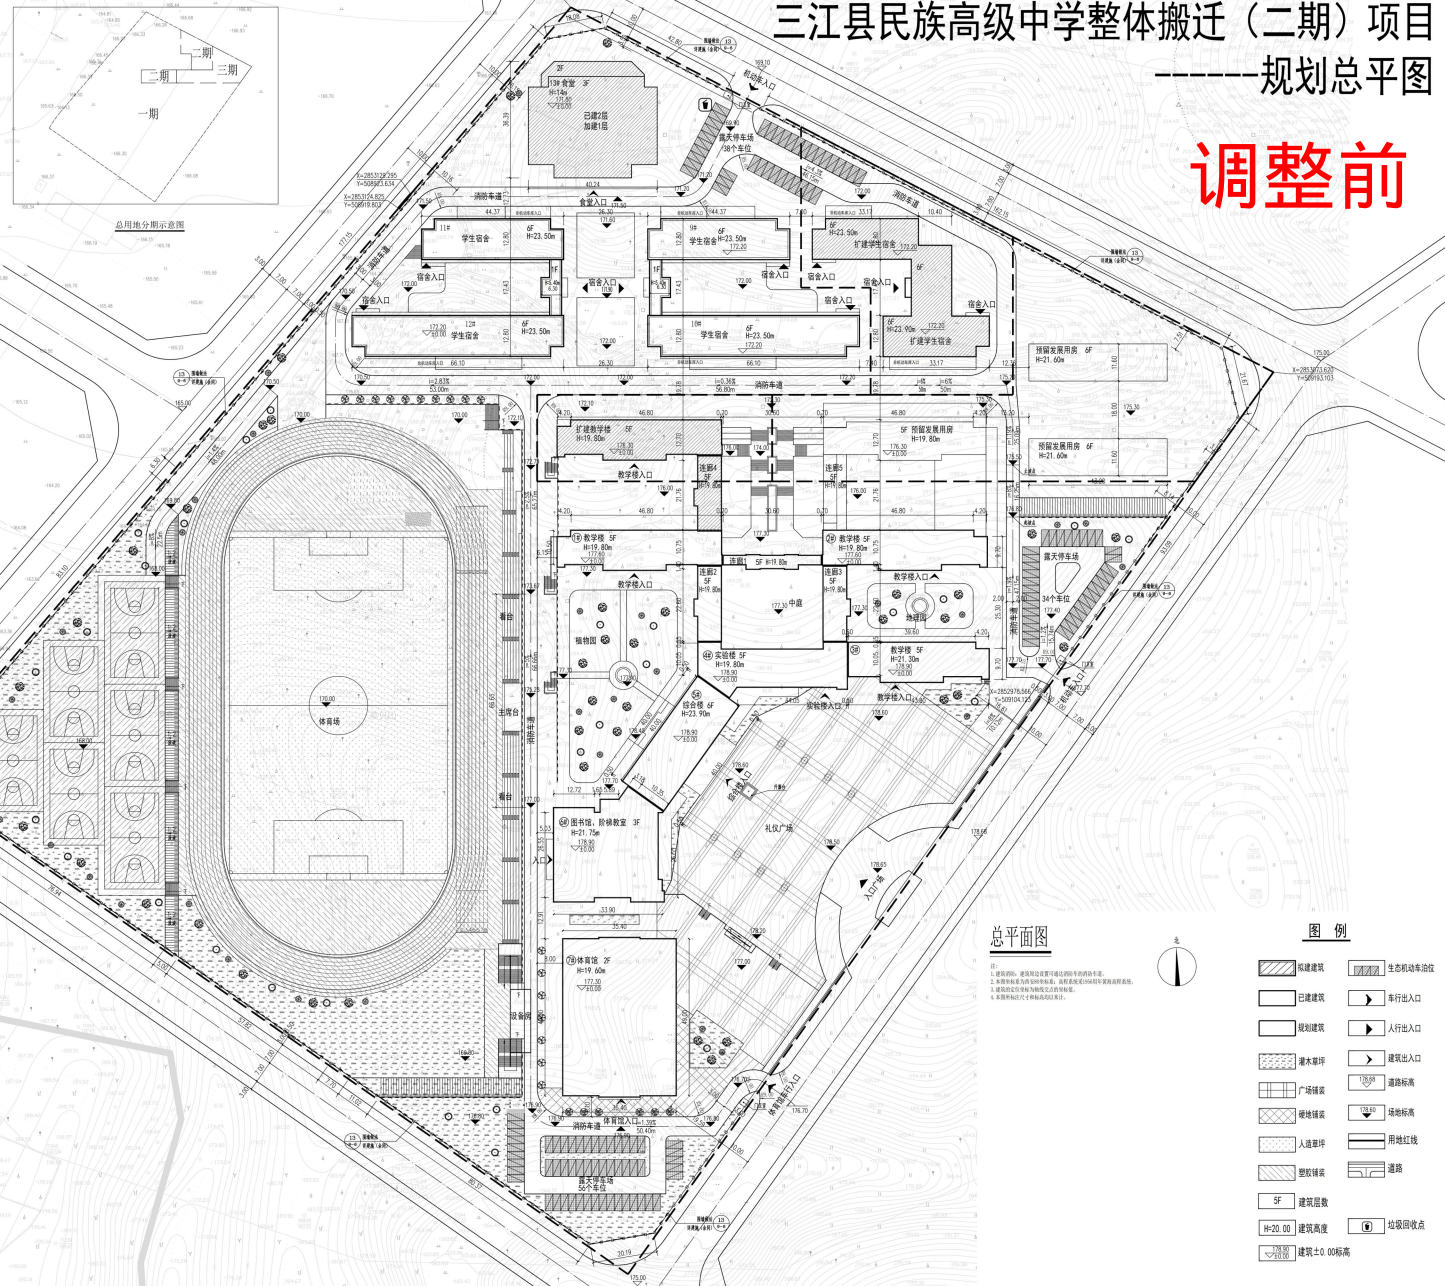

总平面图

图例

- [illegible]