


SIZE:11*0=1:1001

主要经济技术指标表				
序号	项目	数值	单位	备注
1	规划总用地面积	83900.39	m ²	合125.85亩
2	体育场用地面积	25457.20	m ²	
3	总建筑面积(计容)	57559.16	m ²	15.93m ² /生
3.1	已建建筑面积	49255.36	m ²	
3.1.1	教学楼	7263.66	m ²	3栋
3.1.2	实验楼	3164.3	m ²	1栋
3.1.3	综合楼	3888.8	m ²	1栋
3.1.4	图书馆、阶梯教室	2982.0	m ²	1栋
3.1.5	体育馆	3149.43	m ²	1栋
3.1.6	学生食堂	2738.25	m ²	1栋
3.1.7	学生宿舍楼	13896.76	m ²	4栋
3.1.8	连廊	1709.85	m ²	3处
3.1.9	其他建筑	174.43	m ²	
3.1.10	教学楼2	3143.36	m ²	1栋
3.1.11	学生宿舍楼2	6079.56	m ²	1栋
3.1.12	加建食堂	1064.96	m ²	1层
3.2	拟建总建筑面积	8303.8	m ²	
3.2.1	艺体培训中心	1217.4	m ²	1栋5层
3.2.2	拟建教学综合楼	3265.25	m ²	1栋5层
3.2.3	拟建宿舍楼	3821.15	m ²	1栋5层
4	总建筑基底面积	15404.43	m ²	
5	建筑密度	18.36	%	
6	容积率	0.69	-	
7	绿地率	25	%	
8	在校学生人数	3614	人	
9	原有班级数量	60	班	60.23生/班
10	班级数量(含本项目)	72	班	50.19生/班
11	原有学生宿舍	400	间	尚缺414床位
12	学生宿舍(含本项目)	460	间	新增60间
13	机动车停车位	139	个	3.85个/100生
14	非机动车停车位	2042	个	

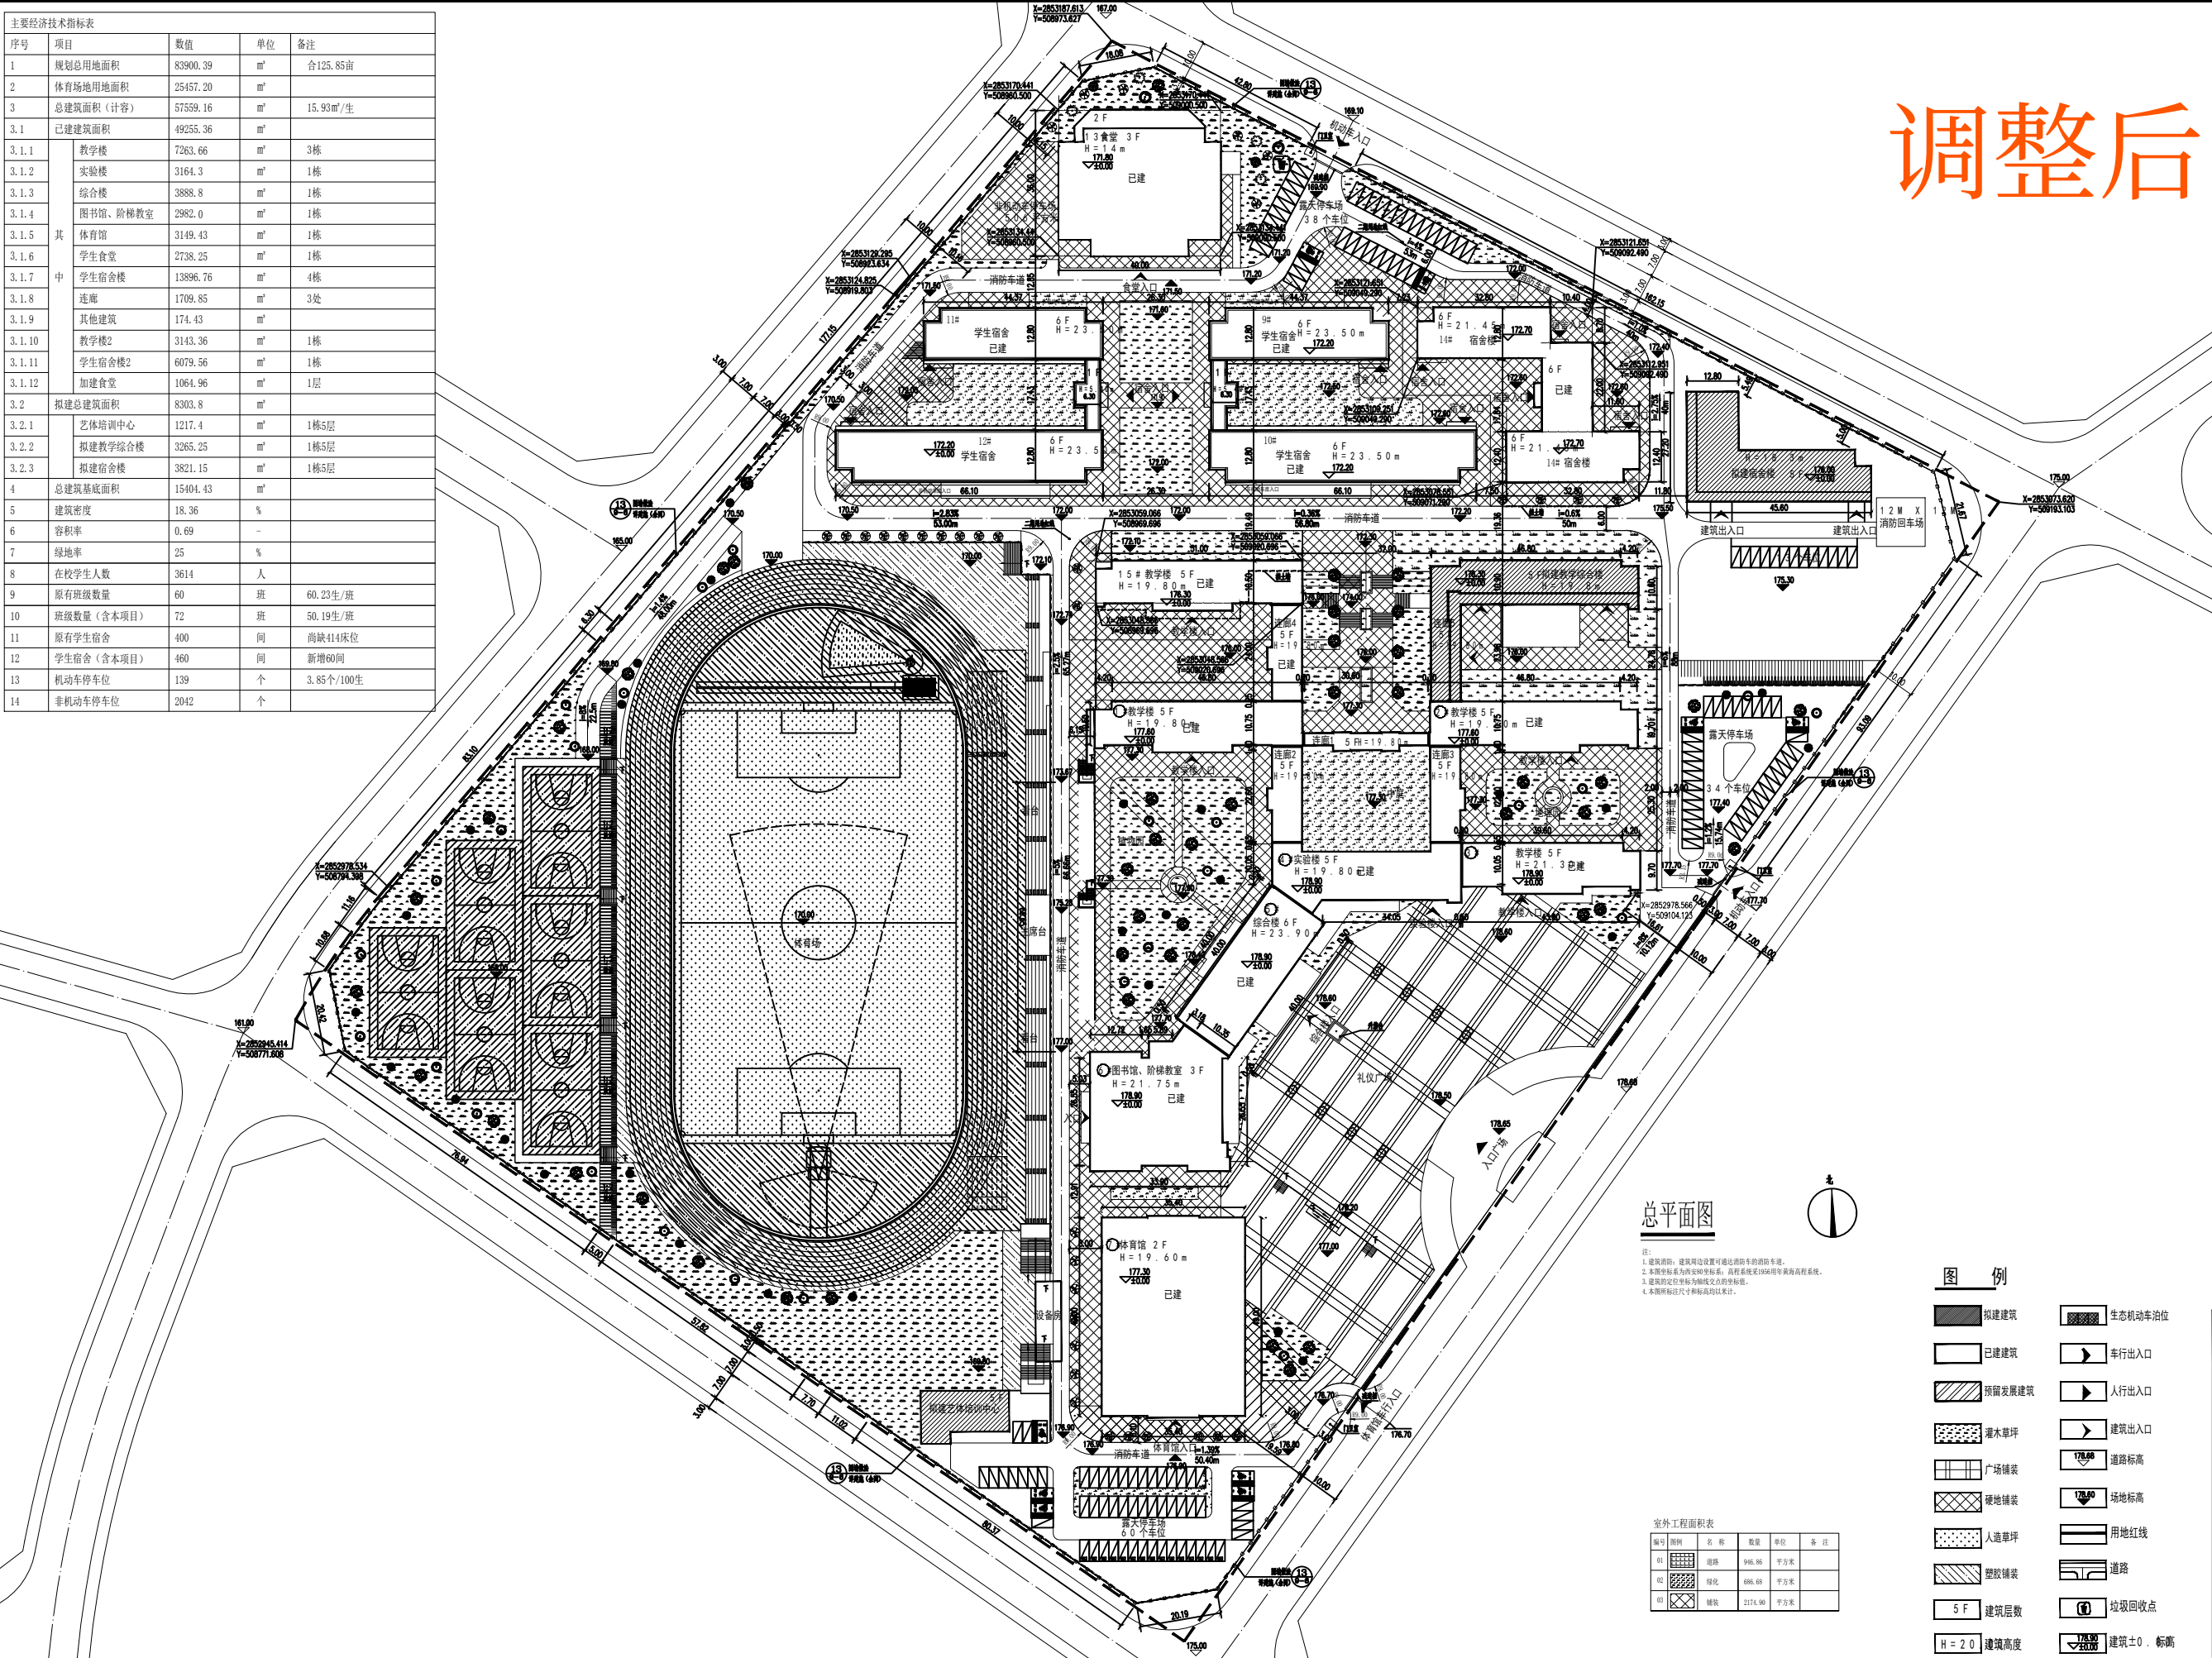

调整后

总平面图

注:
1.道路路面:建筑周边设置可通达消防车的消防车道。
2.本图坐标系为西安80坐标系;高程系统采用1985年黄海高程系统。
3.建筑固定坐标为轴线交点的坐标。
4.本图标注尺寸和标高均以米计。

图例

- | | |
|------------|---------|
| 拟建建筑 | 生态机动车泊位 |
| 已建建筑 | 车行出入口 |
| 预留发展建筑 | 人行出入口 |
| 灌木草坪 | 建筑出入口 |
| 广场铺装 | 道路标高 |
| 硬地铺装 | 场地标高 |
| 人造草坪 | 用地红线 |
| 塑胶铺装 | 道路 |
| 5 F 建筑层数 | 垃圾回收点 |
| H=2.0 建筑高度 | 建筑±0.00 |

编号	图例	名称	数量	单位	备注
03		铺装	2174.90	平方米	

