


三江县南站社区地摊经济市场项目总平面

单位:m.m<sup>2</sup>

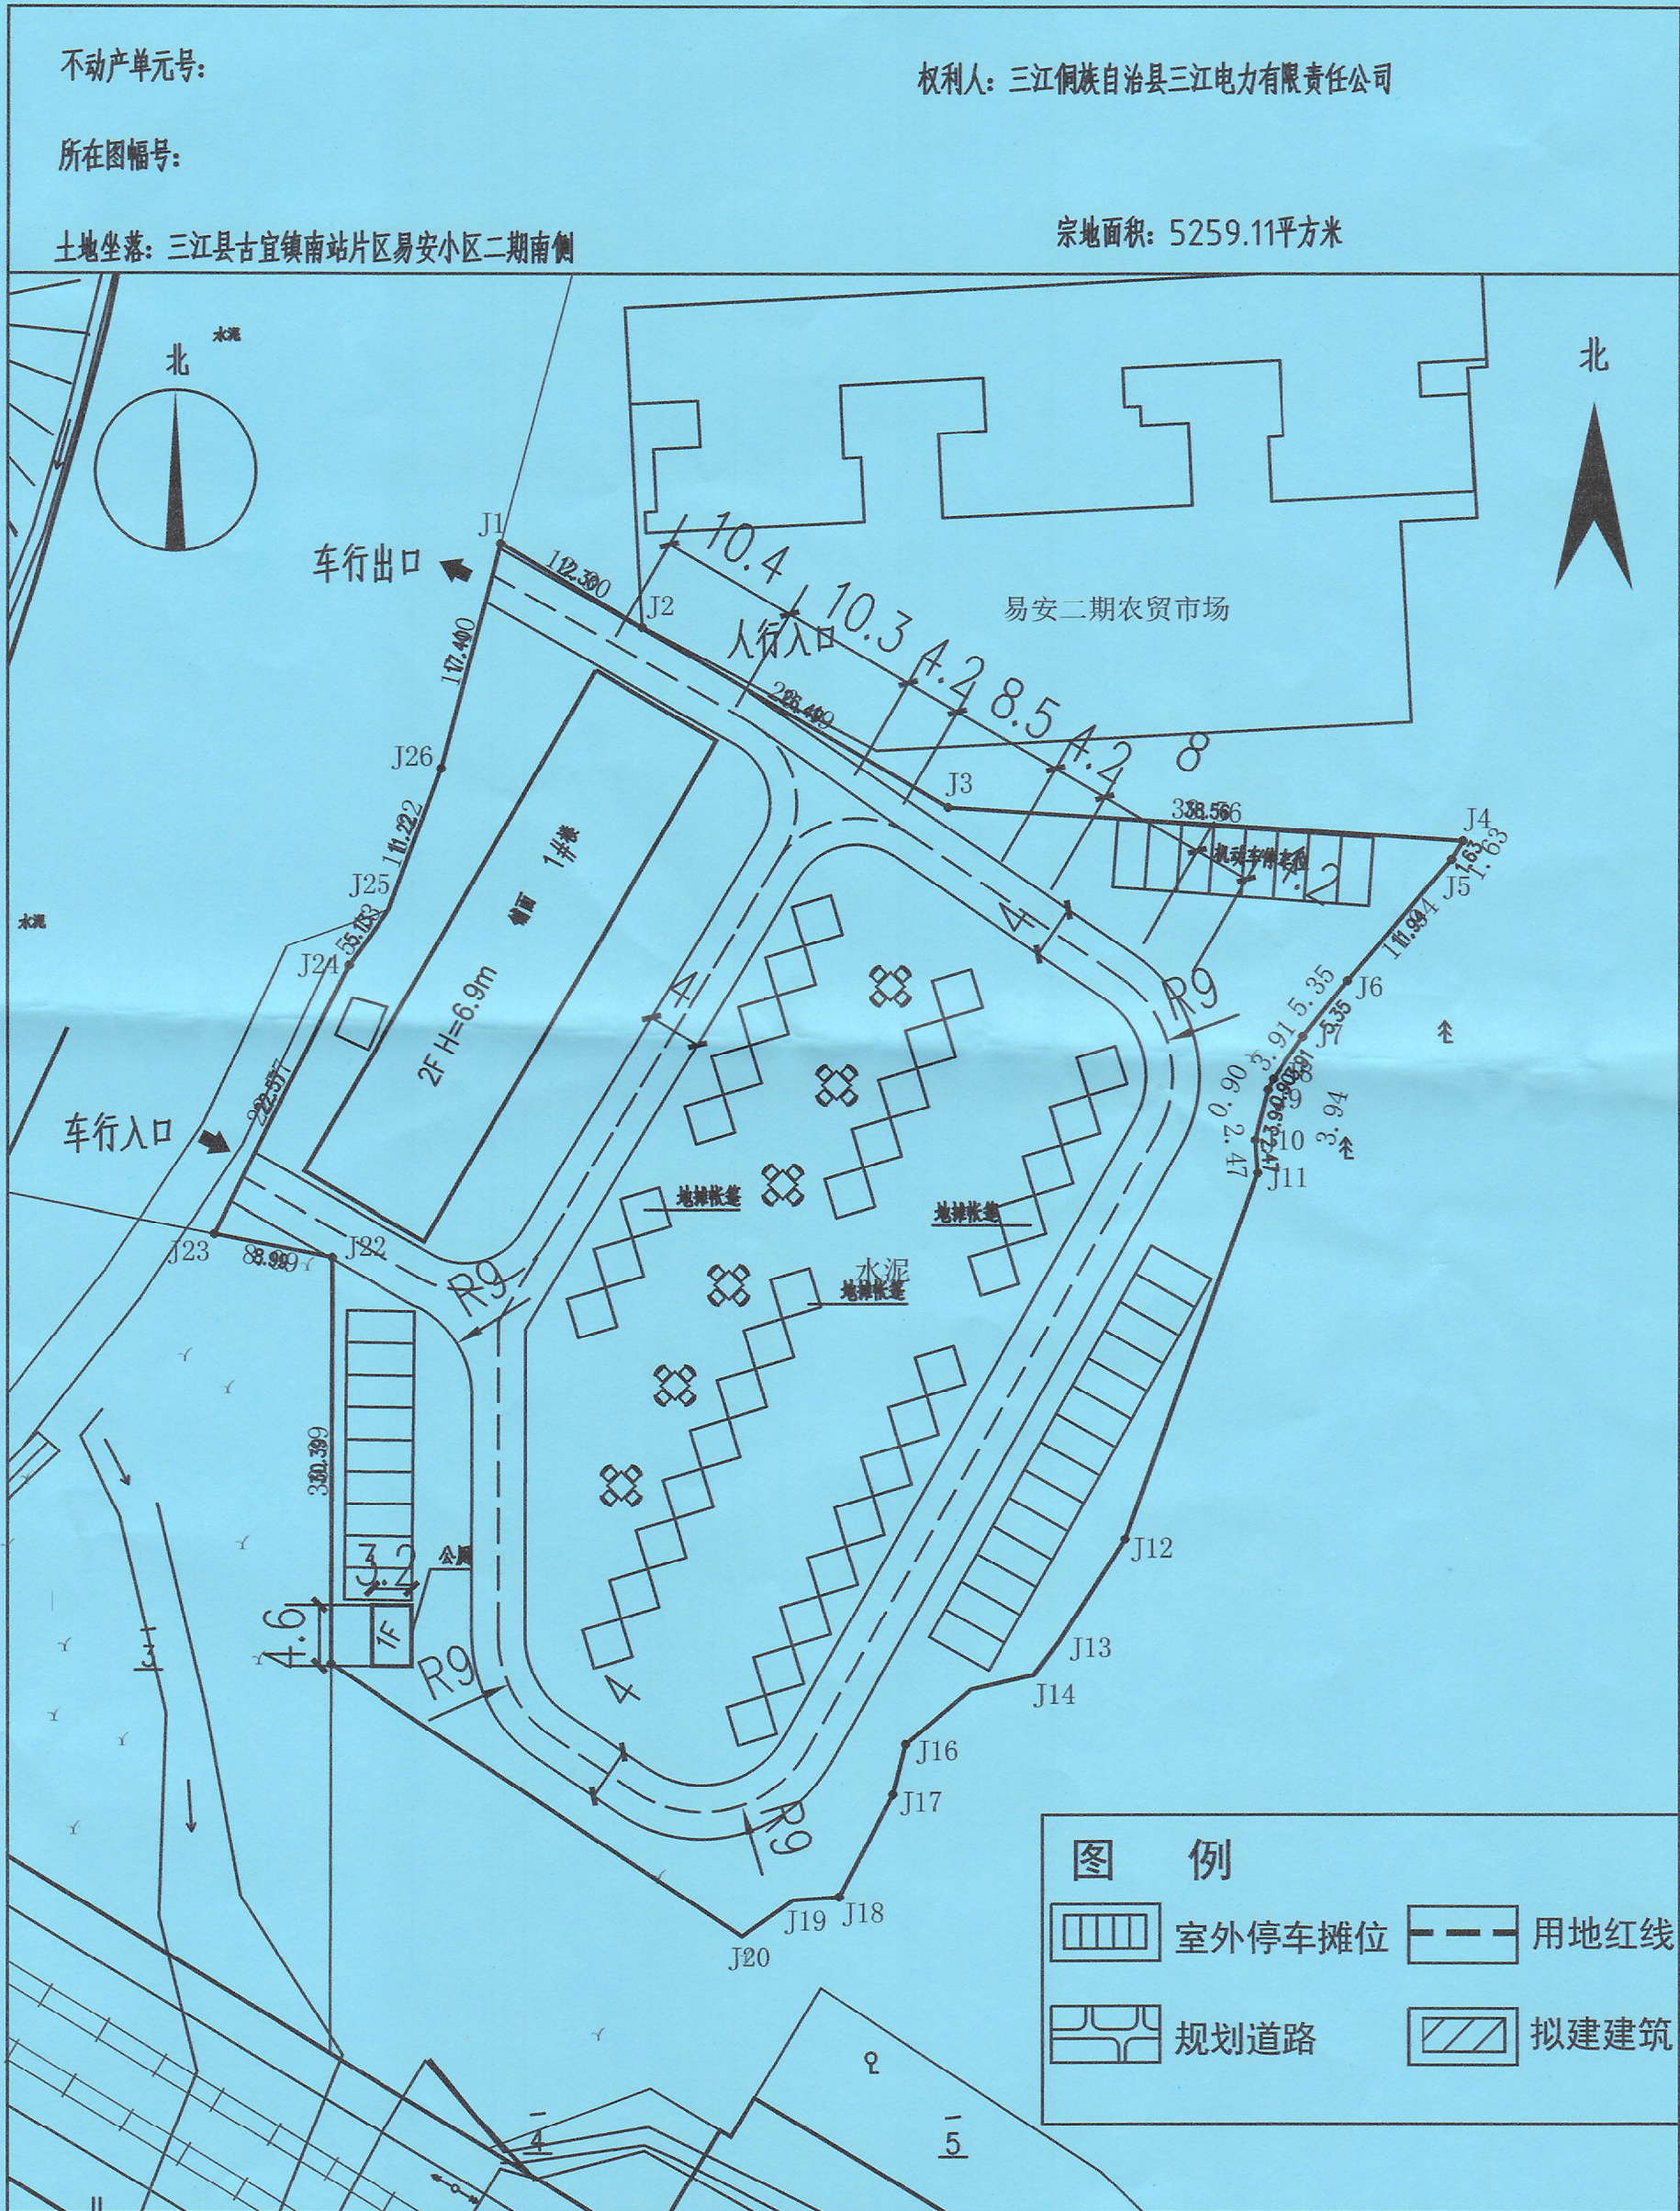

| 方案主要经济技术指标表 |                |         |    |
|-------------|----------------|---------|----|
| 项目          | 单位             | 数值      | 备注 |
| 规划用地面积      | m <sup>2</sup> | 5259.11 |    |
| 总建筑面积       | m <sup>2</sup> | 889.56  |    |
| 其中          | m <sup>2</sup> | 889.56  |    |
| 计容面积        | m <sup>2</sup> | 889.56  |    |
| 其中          | m <sup>2</sup> | 889.56  |    |
| 建筑占地面积      | m <sup>2</sup> | 444.76  |    |
| 建筑密度        | %              | 8.46    |    |
| 容积率         |                | 0.169   |    |
| 绿化率         | %              | 25.03   |    |
| 机动车停车位      | 个              | 31      |    |
| 非机动车停车位     | 个              | 175     |    |

图 例

- 室外停车摊位 用地红线
- 规划道路 拟建建筑

广西壮族自治区工程勘察设计出图专用章  
广西兴桂建筑综合设计院有限公司(2)  
资质证书编号: A245017705  
广西壮族自治区住房和城乡建设厅监制  
有效期至二〇二四年十二月三十一日

|   |     |       |    |   |                 |  |
|---|-----|-------|----|---|-----------------|--|
| <div></div> <div>广西兴桂建筑综合设计院有限公司</div> <div>GUANGXI XINGGUI ARCHITECTURE COMPREHENSIVE DESIGN INSTITUTE CO., LTD</div> <div>建筑工程·乙级      证书编号: A245017705</div> |     |       |    | 建设单位   | 三江侗族自治县电力有限责任公司 |  |
|   |     |       |    | 工程名称   | 三江县南站社区地摊经济市场项目 |  |
| 项目负责人   | 唐彦杰 | 方案设计师 | 梁波 | 图<br><br>名<br><br><br><br><br><br><br><br><br><br><br><br><br><br><br><br><br><br><br><br><br><br><br><br><br><br><br><br><br><br><br><br><br><br><br><br><br><br><br><br><br><br><br><br><br><br><br><br><br><br><br><br><br><br><br><br><br><br><br><br><br><br><br><br><br><br><br><br><br><br><br><br><br><br><br><br><br><br><br><br><br><br><br><br><br><br><br><br><br><br><br><br><br><br><br><br><br><br><br><br><br><br><br><br><br><br><br><br><br><br><br><br><br><br><br><br><br><br><br><br><br><br><br><br><br><br><br><br><br><br><br><br><br><br><br><br><br><br><br><br><br><br><br><br><br><br><br><br><br><br><br><br><br><br><br><br><br><br><br><br><br><br><br><br><br><br><br><br><br><br><br><br><br><br><br><br><br><br><br><br><br><br><br><br><br><br><br><br><br><br><br><br><br><br><br><br><br><br><br><br><br><br><br><br><br><br><br><br><br><br><br><br><br><br><br><br><br><br><br><br><br><br><br><br><br><br><br><br><br><br><br><br><br><br><br><br><br><br><br><br><br><br><br><br><br><br><br><br><br><br><br><br><br><br><br><br><br><br><br><br><br><br><br><br><br><br><br><br><br><br><br><br><br><br><br><br><br><br><br><br><br><br><br><br><br><br><br><br><br><br><br><br><br><br><br><br><br><br><br><br><br><br><br><br><br><br><br><br><br><br><br><br><br><br><br><br><br><br